
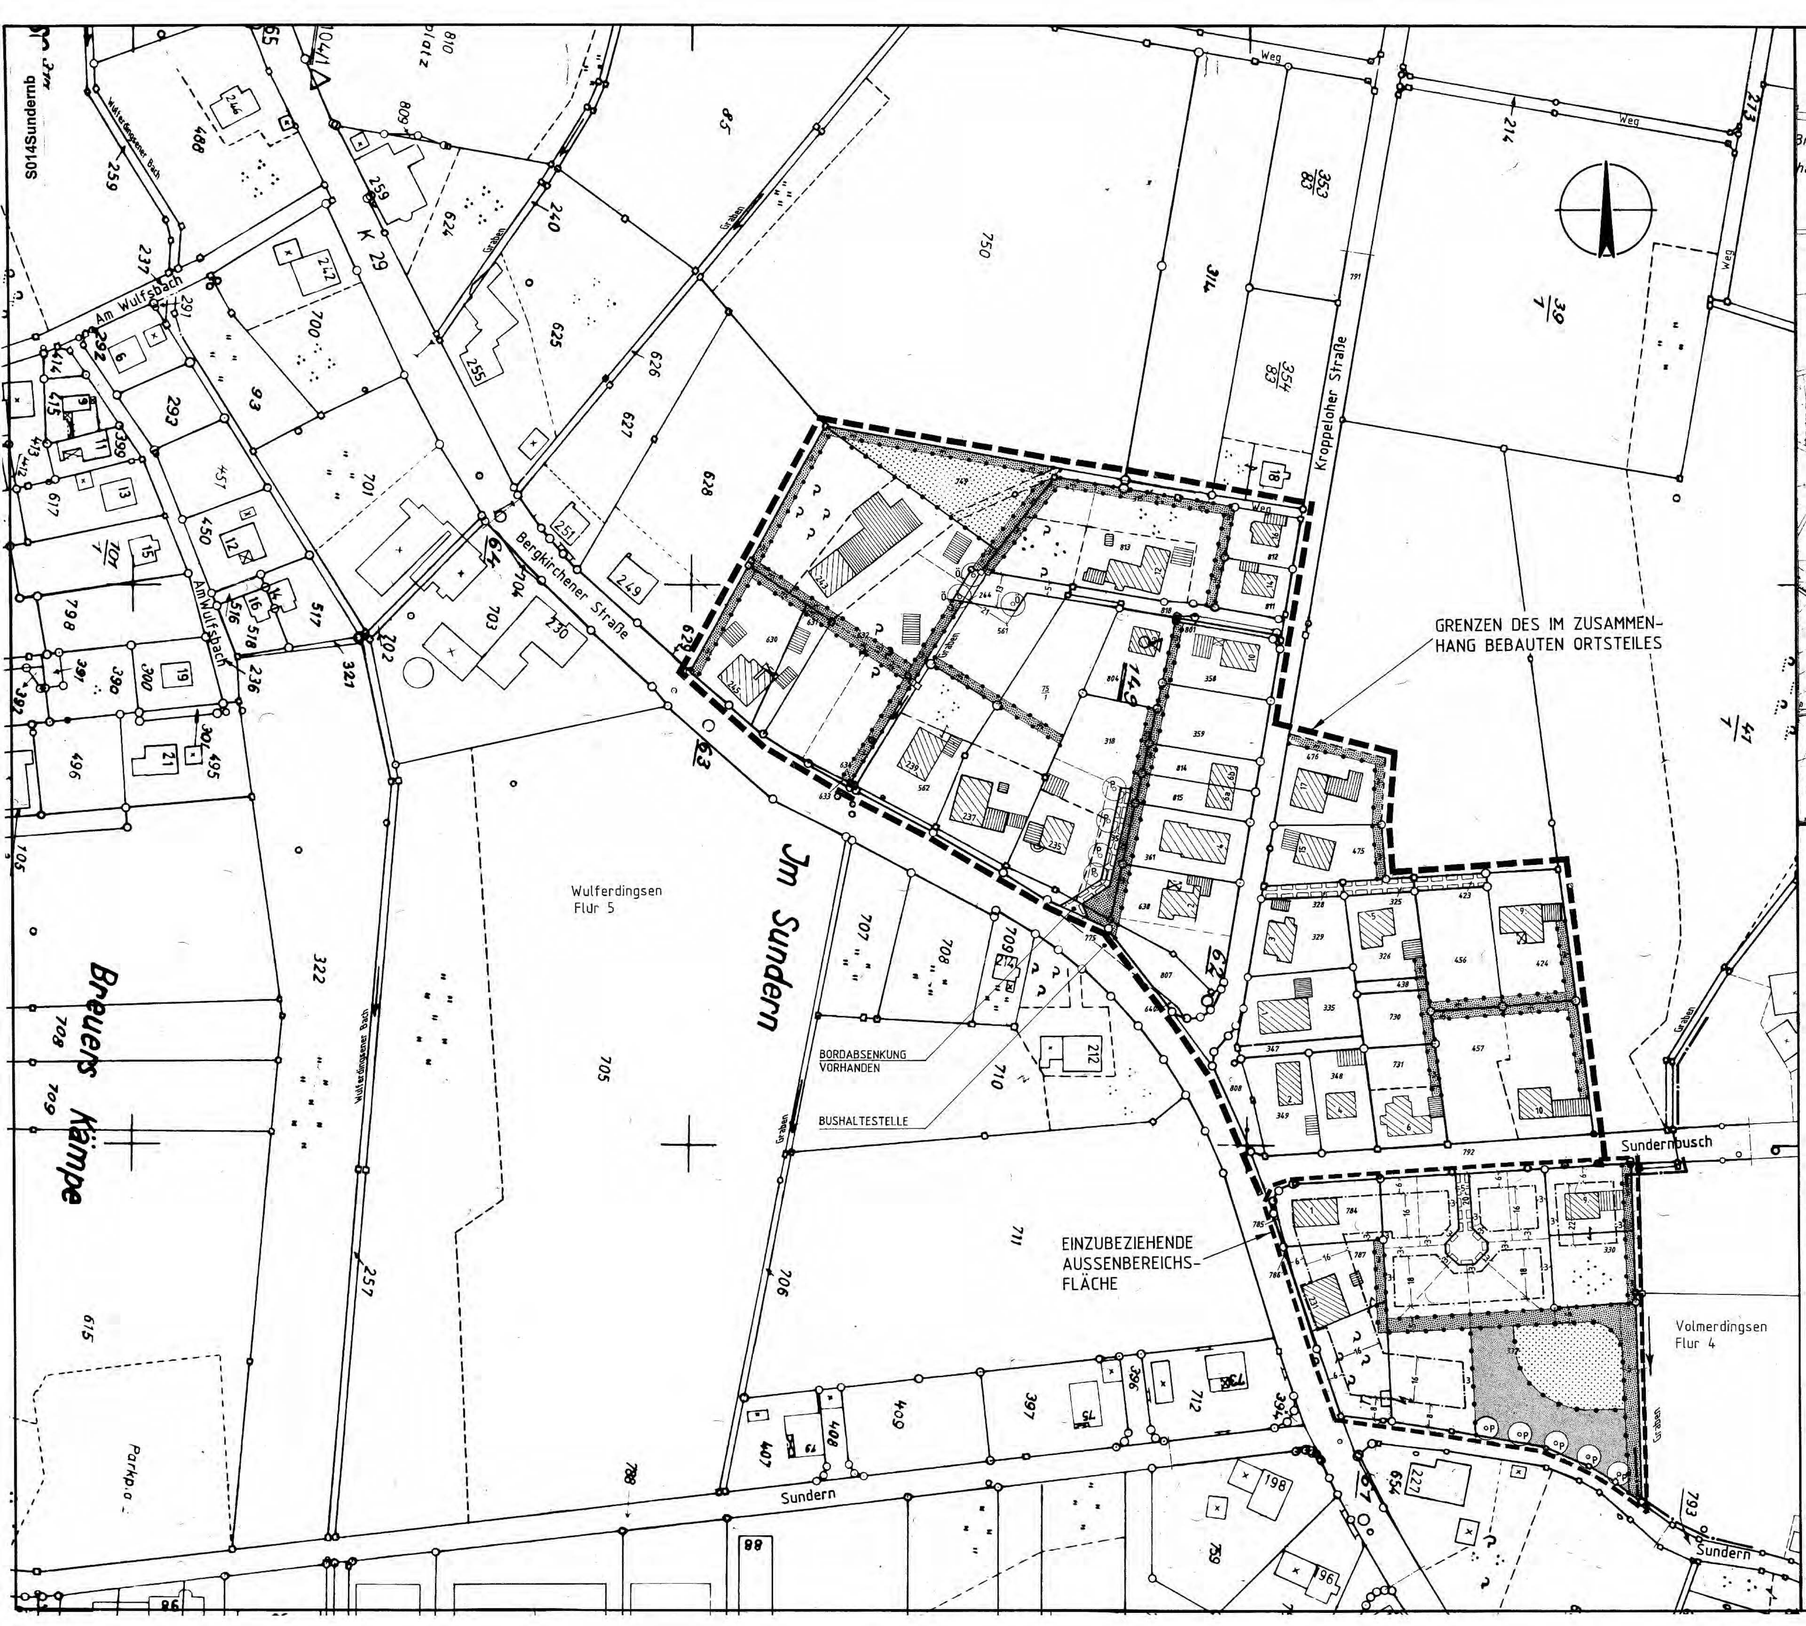


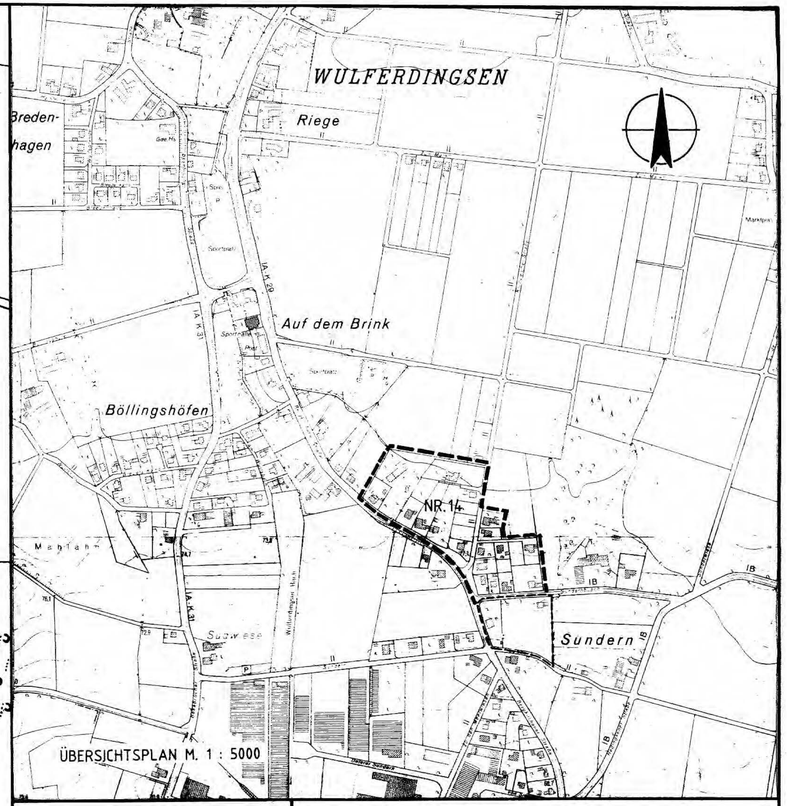

ZEICHENERKLÄRUNG :

- SATZUNGSBEREICH: GRENZEN DES IM ZUSAMMENHANG BEBAUTEN ORTSTEILES
- SATZUNGSBEREICH: EINZUBEZIEHENDE AUSSENBEREICHSFLÄCHEN
- PRIVATER PFLANZSTREIFEN
- OBSTBAUMWIESE (PRIVAT)
- ABGRENZUNG UNTERSCHIEDLICHER NUTZUNG
- BAUGRENZE
- MIT GEH-, FAHR- UND LEITUNGSRECHTEN ZU BELASTENDE FLÄCHE (PRIVAT)
- ANZUPFLANZENDER BAUM Ö=ÖFFENTLICH P=PRIVAT
- PRIVATE GRÜNFLÄCHE (WIESE)

M 1 : 1000

STADT BAD OEYNHAUSEN

INNENBEREICHSSATZUNG -SATZUNG NR. 14 - "SUNDERNBUSCH"

GEMÄSS §34 ABS.4 NR.1 UND 3 DES BAUGESETZBUCHES (BAU GB) IN VERBINDUNG MIT §4 ABS. 2a DES MASSNAHMENGESETZES ZUM BAUGESETZBUCH (BAU GB-MASSNAHMEN G) UND IN VERBINDUNG MIT §7 UND §41 DER GEMEINDEORDNUNG FÜR DAS LAND NORDRHEIN-WESTFALEN (GO NW).

FÜR DEN BEREICH "BERGKIRCHENER STRASSE (K29) KROPPELOHER STRASSE UND SUNDERNBUSCH" IM STADTTEIL WULFERDINGSEN.

GENEHMIGT DURCH DIE BEZIRKSREGIERUNG DETMOLD AM 22.01.1997
RECHTSKRÄFTIG SEIT 21.02.1997

BAD OEYNHAUSEN, DEN _____
61 PLANUNGSAMT / ABTEILUNG 611

STADT BAD OEYNHAUSEN
DER STADTDIREKTOR
IN VERTRETUNG:

(SCHARBIUS)
TECHN. BEIGEORDNETER

STADT BAD OEYNHAUSEN
PLANUNGSAMT
IM AUFTRAGE:

(VOLLAND)
STADTBAUDIREKTOR